




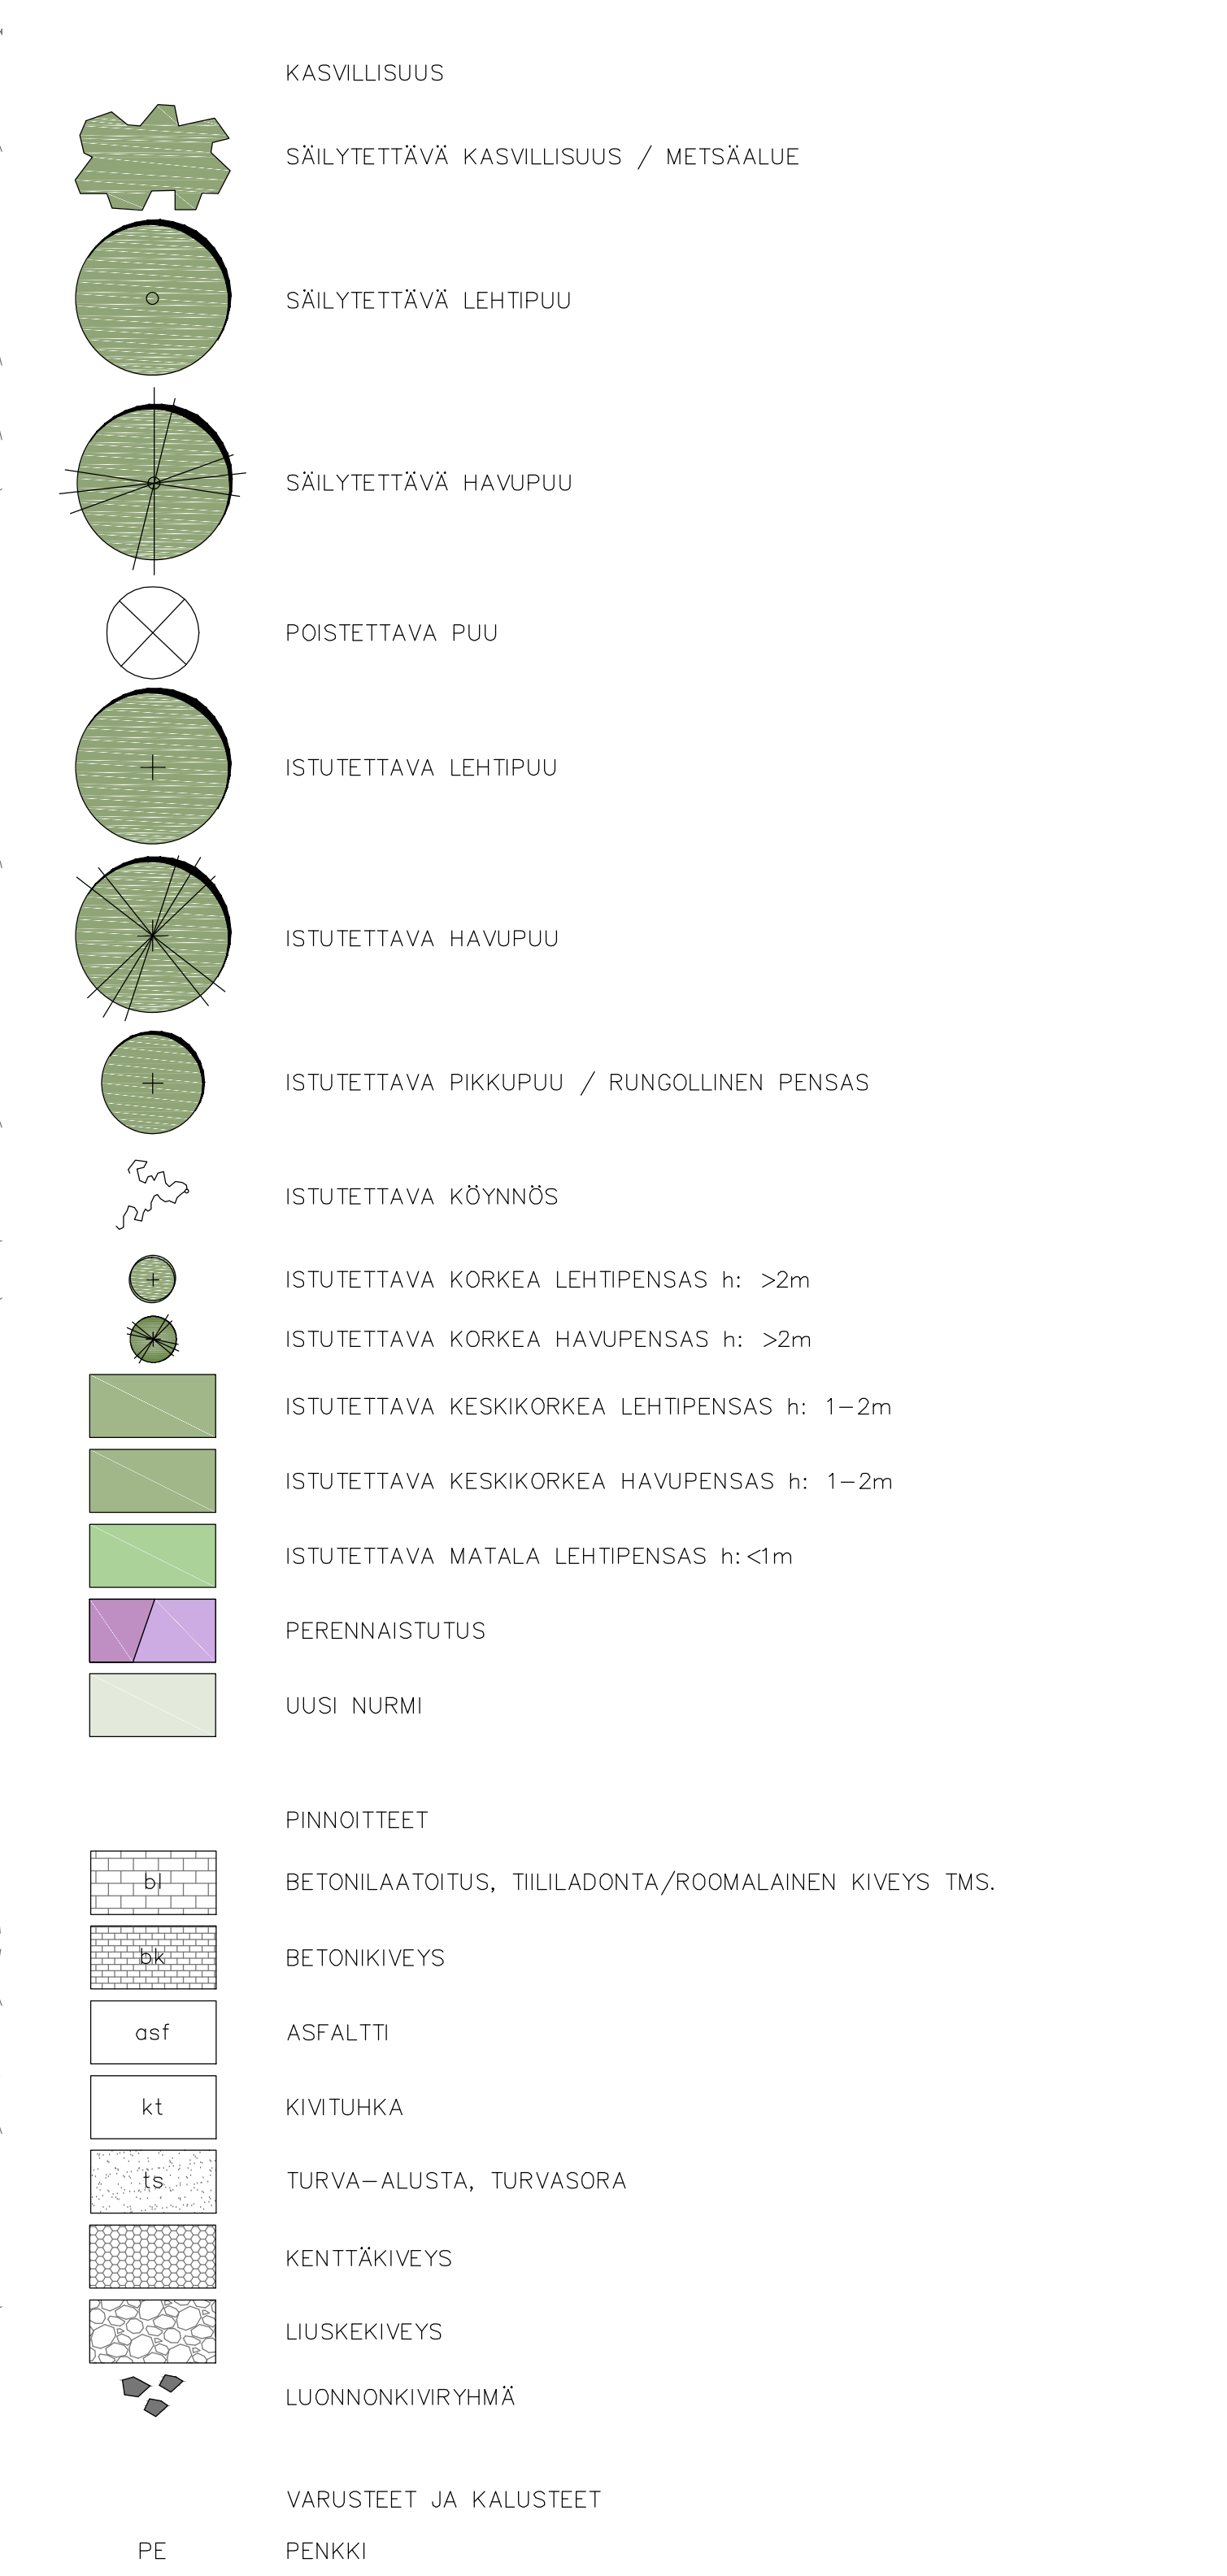



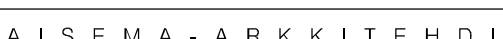

		TUNNUS 694 - 001	PÄIVÄMÄÄRÄ 7.1.2015
YHTIÖN NIMI EVA BYMAN maisema-arkkitehti MARK, SAFA	YHTIÖN Osoite KAISA LINNANSAALO maisema-arkkitehti MARK u:projektit 2014/villa breda /suunnitelmat/töydensio/villabreda_pih_20150107.dwg		

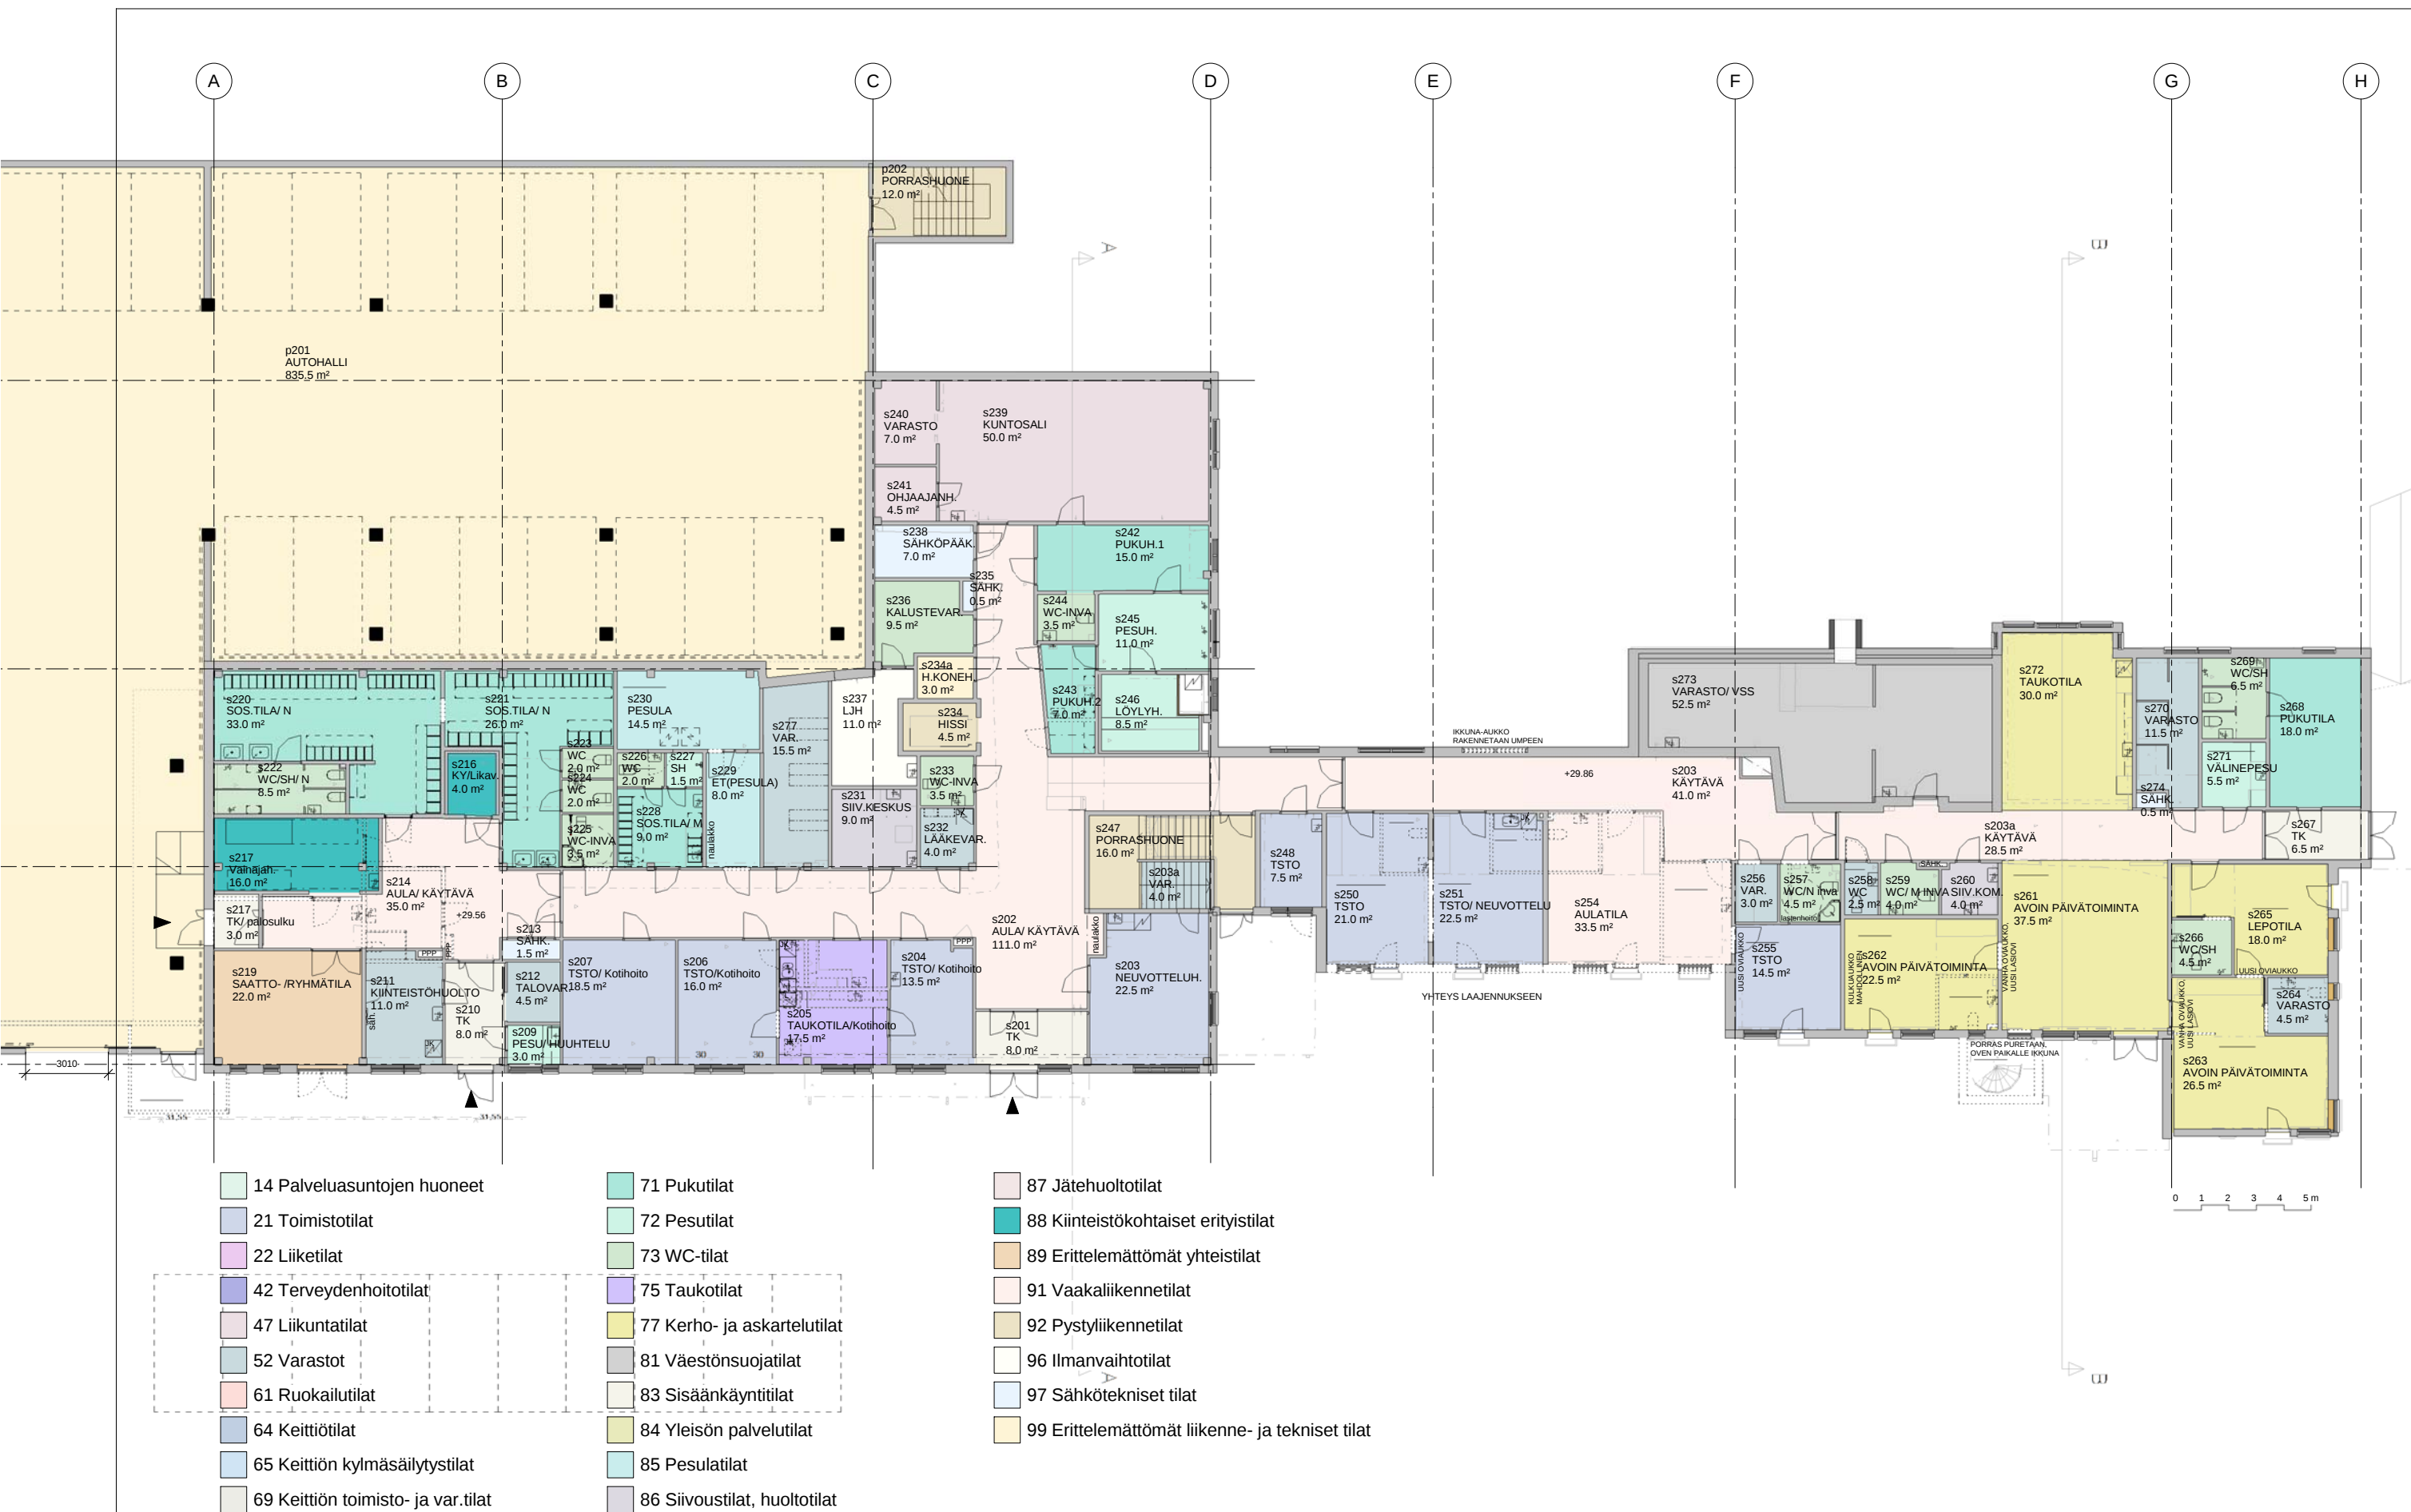


VILLA BREDAN PALVELUKESKUS

SIREN ARKKITEHDIT, TIIRASAARENTIE 35, 00200 HKI, PUH. (09) 6811 680

POHJAPIIRUSTUS 2. KERROS/
SANEERAUSOSA

LUONNOS 07/01/2015



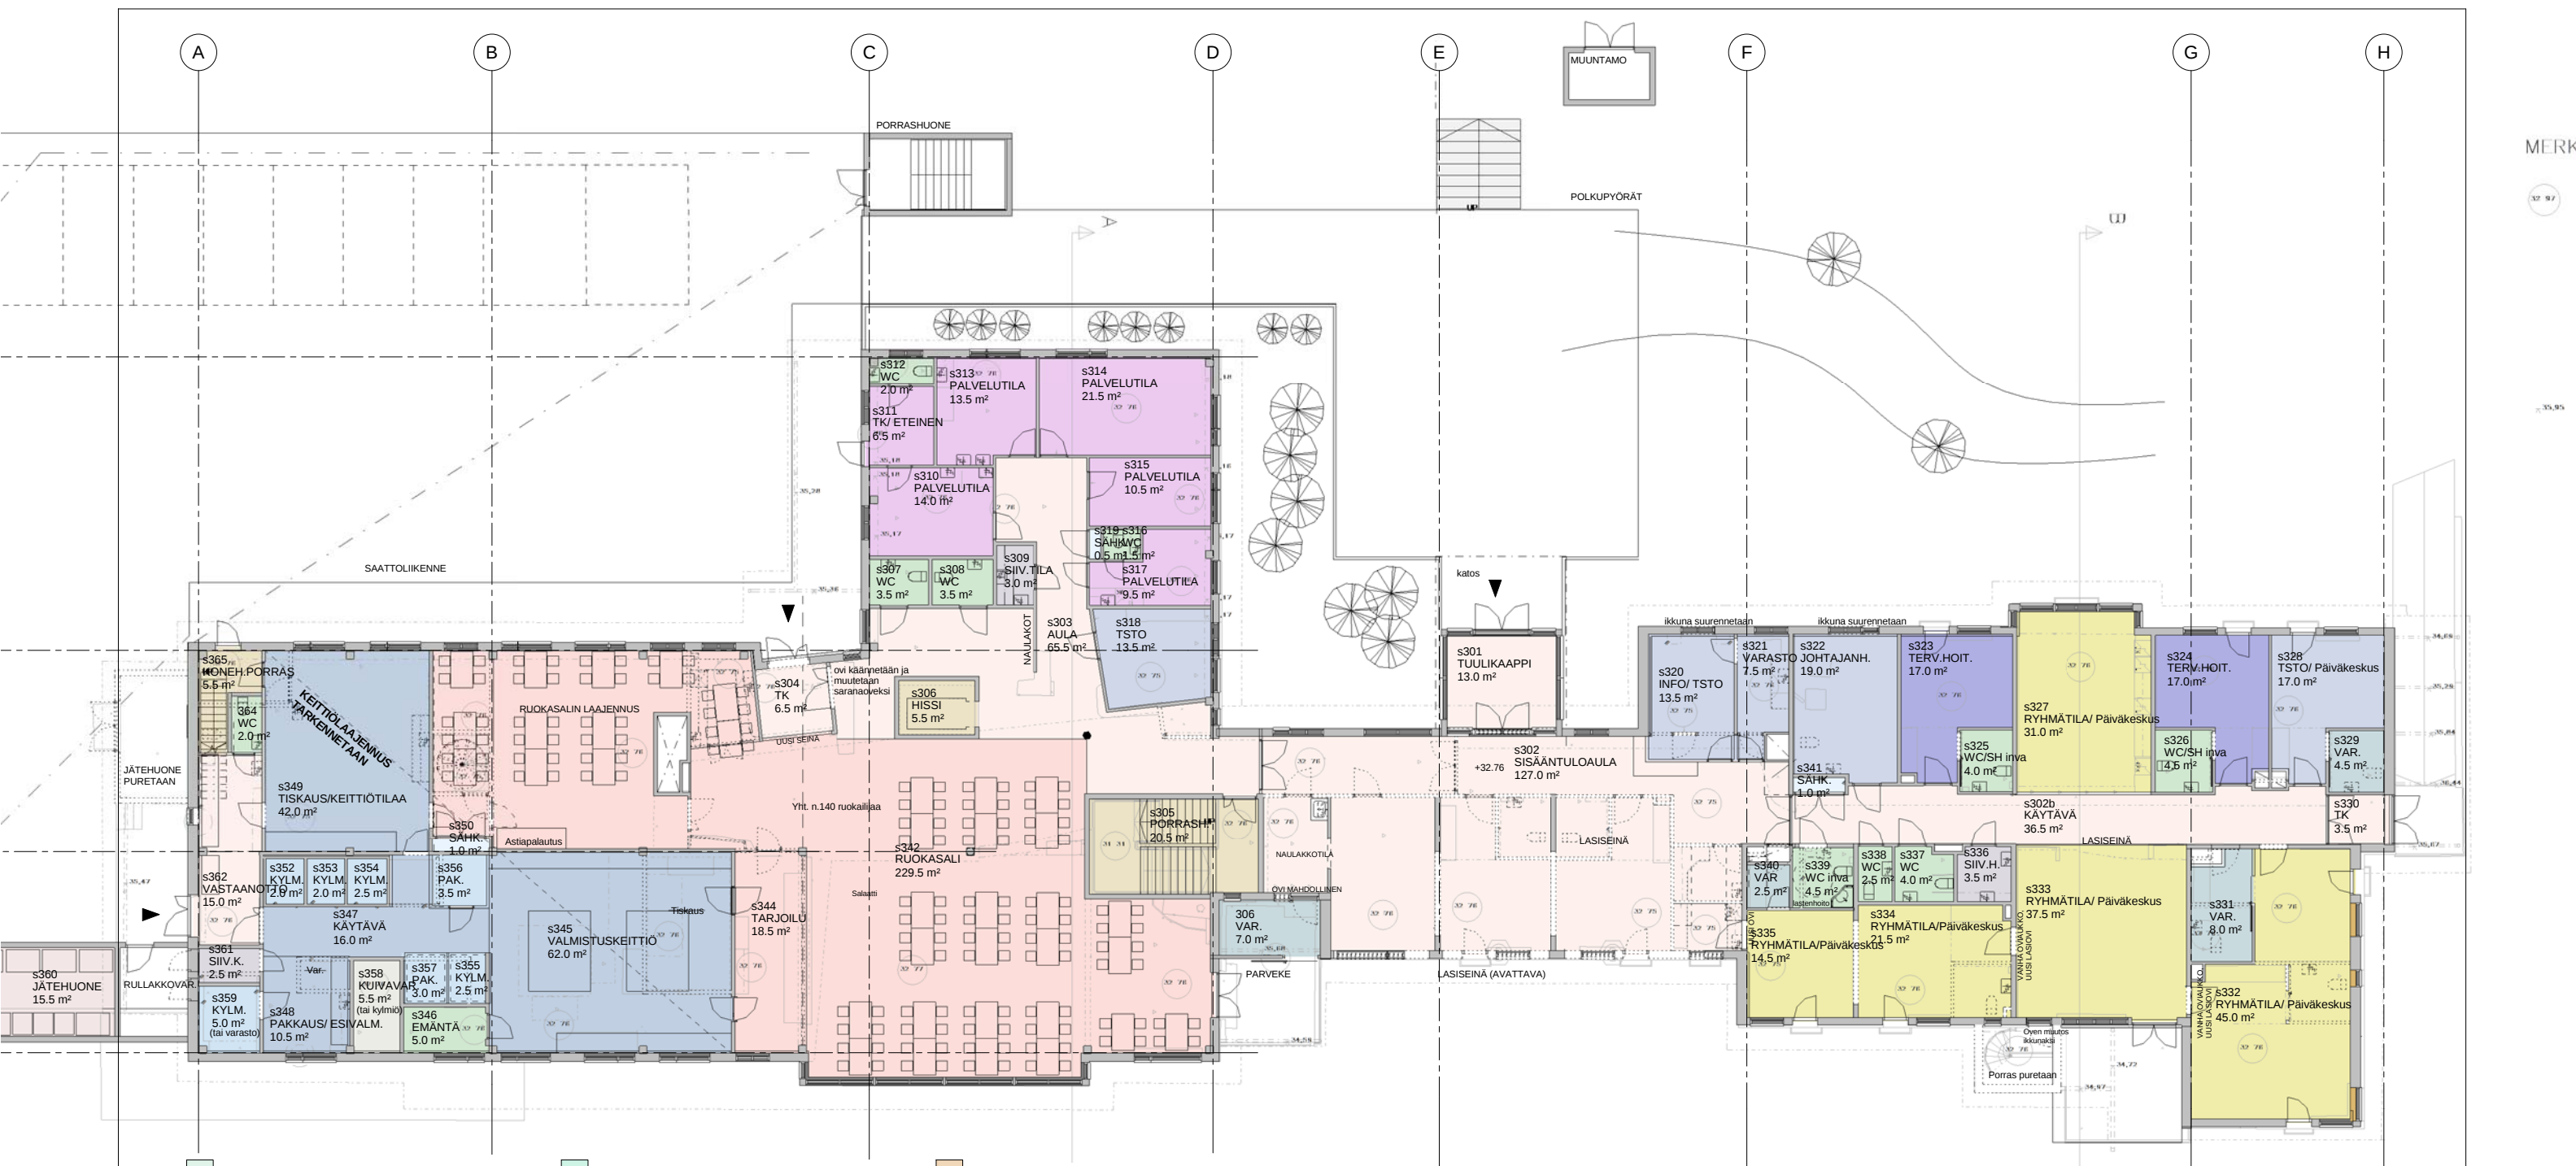

- | | | |
|------------------------------------|-------------------------------------|---|
| 14 Palveluasuntojen huoneet | 72 Pesutilat | 89 Erittelemättömät yhteistilat |
| 21 Toimistotilat | 73 WC-tilat | 91 Vaakaliikennetilat |
| 22 Liiketilat | 75 Taukotilat | 92 Pystyliikennetilat |
| 42 Terveystilojen huoneet | 77 Kerho- ja askartelutilat | 96 Ilmanvaihtotilat |
| 47 Liikuntatilat | 81 Väestönsuojatilat | 97 Sähkötekniset tilat |
| 52 Varastot | 83 Sisäänkäyntitilat | 99 Erittelemättömät liikenne- ja tekniset tilat |
| 61 Ruokailutilat | 84 Yleisön palvelutilat | |
| 64 Keittiötilat | 85 Pesutilat | |
| 65 Keittiön kylmäsäilytystilat | 86 Siivoustilat, huoltotilat | |
| 69 Keittiön toimisto- ja var.tilat | 87 Jätehuoltotilat | |
| 71 Pukutilat | 88 Kiinteistökohtaiset erityistilat | |

VILLA BREDAN PALVELUKESKUS

SIREN ARKKITEHDIT, TIIRASAARENTIE 35, 00200 HKI, PUH. (09) 6811 680

POHJAPIIRUSTUS 3. KERROS/
SANEERAUSOSA
LUONNOS 07/01/2015